

NOTE/NOTES

- [1] ELEVAZIONE MANOMETRO > PRESE P1+P2 (EVITARE CONDENSE)
PRESS. GAUGE ELEV. > P1 & P2 (AVOID CONDENSATE IN TUBING)
- [2] DA APRIRE E REGOLARE ALL'AVVIAMENTO
TO BE OPENED AT START-UP
- [3] VALVOLA DI BY-PASS MANUALE NORMALMENTE CHIUSA IN CONDIZIONI OPERATIVE NORMALI
MANUAL BY-PASS VALVE CLOSE DURING NORMAL OPERATION
- [4] VESSEL FORNITO CON SUPPORTO
VESSEL SUPPLIED WITH SUPPORT FRAME
- [5] OLIO DI DRENAGGIO RITORNA NEL TANK DELL'OLIO
DRAIN OIL RETURNS TO OIL TANK
- [6] TUBING IN INOX
TUBING IN STAINLESS STEEL
- [7] Scala MANOMETRO DIFFERENZIALE -600 / 0 mm wc
DIFF. PRESS. GAUGE SCALE -600 / 0 mm wc
- [8] CONNESSIONE USCITA B1/CONNECTION OUTLET PIPE B1: #150
- [9] VENTILATORI CENTRIFUGHI
CENTRIFUGAL FANS
- [10] VALVOLE IN SS316L
VALVES IN SS316L
- [11] VALVOLA DI RITEGNO A PIATTELLO CON MOLLA TARATA A MASSIMO VUOTO
CHECK VALVE WITH SPRING CALIBRATED AT MAXIMUM VACUUM
VALVOLA ROMPIVUOTO TARATA SUI SEGUENTI VALORI LV/MMV/HV:
-100/-100/-200 mmwc
VACUUM BREAKER SET ON FOLLOWING VALUES LV/MMV/HV:
-100/-100/-200 mmwc
- [12] VALVOLA DI RITEGNO TARATA A -20 mm wc
CHECK VALVE CALIBRATED AT -20 mm wc

LEGENDA/LEGEND

-  VALVOLA A SFERA / BALL VALVE
-  VALVOLA A FARFALLA / BUTTERFLY VALVE
-  VALVOLA DI RITEGNO A MOLLA TARATA / SPRING CHECK VALVE
-  VALVOLA DI RITEGNO / CHECK VALVE

00	01/04/21	FIRST ISSUE			
REV	DATE	DESCRIZIONE	DIS./DRAWN	CONTR./CHECK	APPR.

CUSTOMER / PLANT

NOTE/NOTES

- [1] ELEVAZIONE MANOMETRO > PRESE P1+P2 (EVITARE CONDENSE)
PRESS. GAUGE ELEV. > P1 & P2 (AVOID CONDENSATE IN TUBING)
- [2] DA APRIRE E REGOLARE ALL'AVVIAMENTO
TO BE OPENED AT START-UP
- [3] VALVOLA DI BY-PASS MANUALE NORMALMENTE CHIUSA IN CONDIZIONI OPERATIVE NORMALI
MANUAL BY-PASS VALVE CLOSE DURING NORMAL OPERATION
- [4] VESSEL FORNITO CON SUPPORTO
VESSEL SUPPLIED WITH SUPPORT FRAME
- [5] OLIO DI DRENAGGIO RITORNA NEL TANK DELL'OLIO
DRAIN OIL RETURNS TO OIL TANK
- [6] TUBING IN INOX
TUBING IN STAINLESS STEEL
- [7] Scala MANOMETRO DIFFERENZIALE -600 / 0 mm wc
DIFF. PRESS. GAUGE SCALE -600 / 0 mm wc
- [8] CONNESSIONE USCITA B1/CONNECTION OUTLET PIPE B1: #150
- [9] VENTILATORI CENTRIFUGHI
CENTRIFUGAL FANS
- [10] VALVOLE IN SS316L
VALVES IN SS316L
- [11] VALVOLA DI RITEGNO A PIATTELLO CON MOLLA TARATA A MASSIMO VUOTO
CHECK VALVE WITH SPRING CALIBRATED AT MAXIMUM VACUUM
VALVOLA ROMPIVUOTO TARATA SUI SEGUENTI VALORI LV/MMV/HV:
-100/-100/-200 mmwc
VACUUM BREAKER SET ON FOLLOWING VALUES LV/MMV/HV:
-100/-100/-200 mmwc
- [12] VALVOLA DI RITEGNO TARATA A -20 mm wc
CHECK VALVE CALIBRATED AT -20 mm wc


LEGENDA/LEGEND

-  VALVOLA A SFERA / BALL VALVE
-  VALVOLA A FARFALLA / BUTTERFLY VALVE
-  VALVOLA DI RITEGNO A MOLLA TARATA / SPRING CHECK VALVE
-  VALVOLA DI RITEGNO / CHECK VALVE

00	01/04/21	FIRST ISSUE			
REV	DATE	DESCRIZIONE	DIS./DRAWN	CONTR./CHECK	APPR.

CUSTOMER / PLANT


POS-NO.	TK-001/2		FB-001/2		F-001/2	
Name	FILTER HOUSING		FILTERS LDD 1200		FAN LDD 1200	
Technical Data	ie VOL, Quanti. EX-surface ie Diameter, Height, Diff-Pressure etc.		D 229 mm			
	ie Length, Width, Area etc.					
Material	316L		316L		Housing SS316L Impeller SS316L	
Operation -	Pressure bar g / Temperature °C		-200mmHg / 50 °C			
Design -	Pressure bar g / Temperature °C		-200 +4,9 mbar(g) / +25 +100°C			
Power/Duty : kW	n.a		n.a		3 kW	

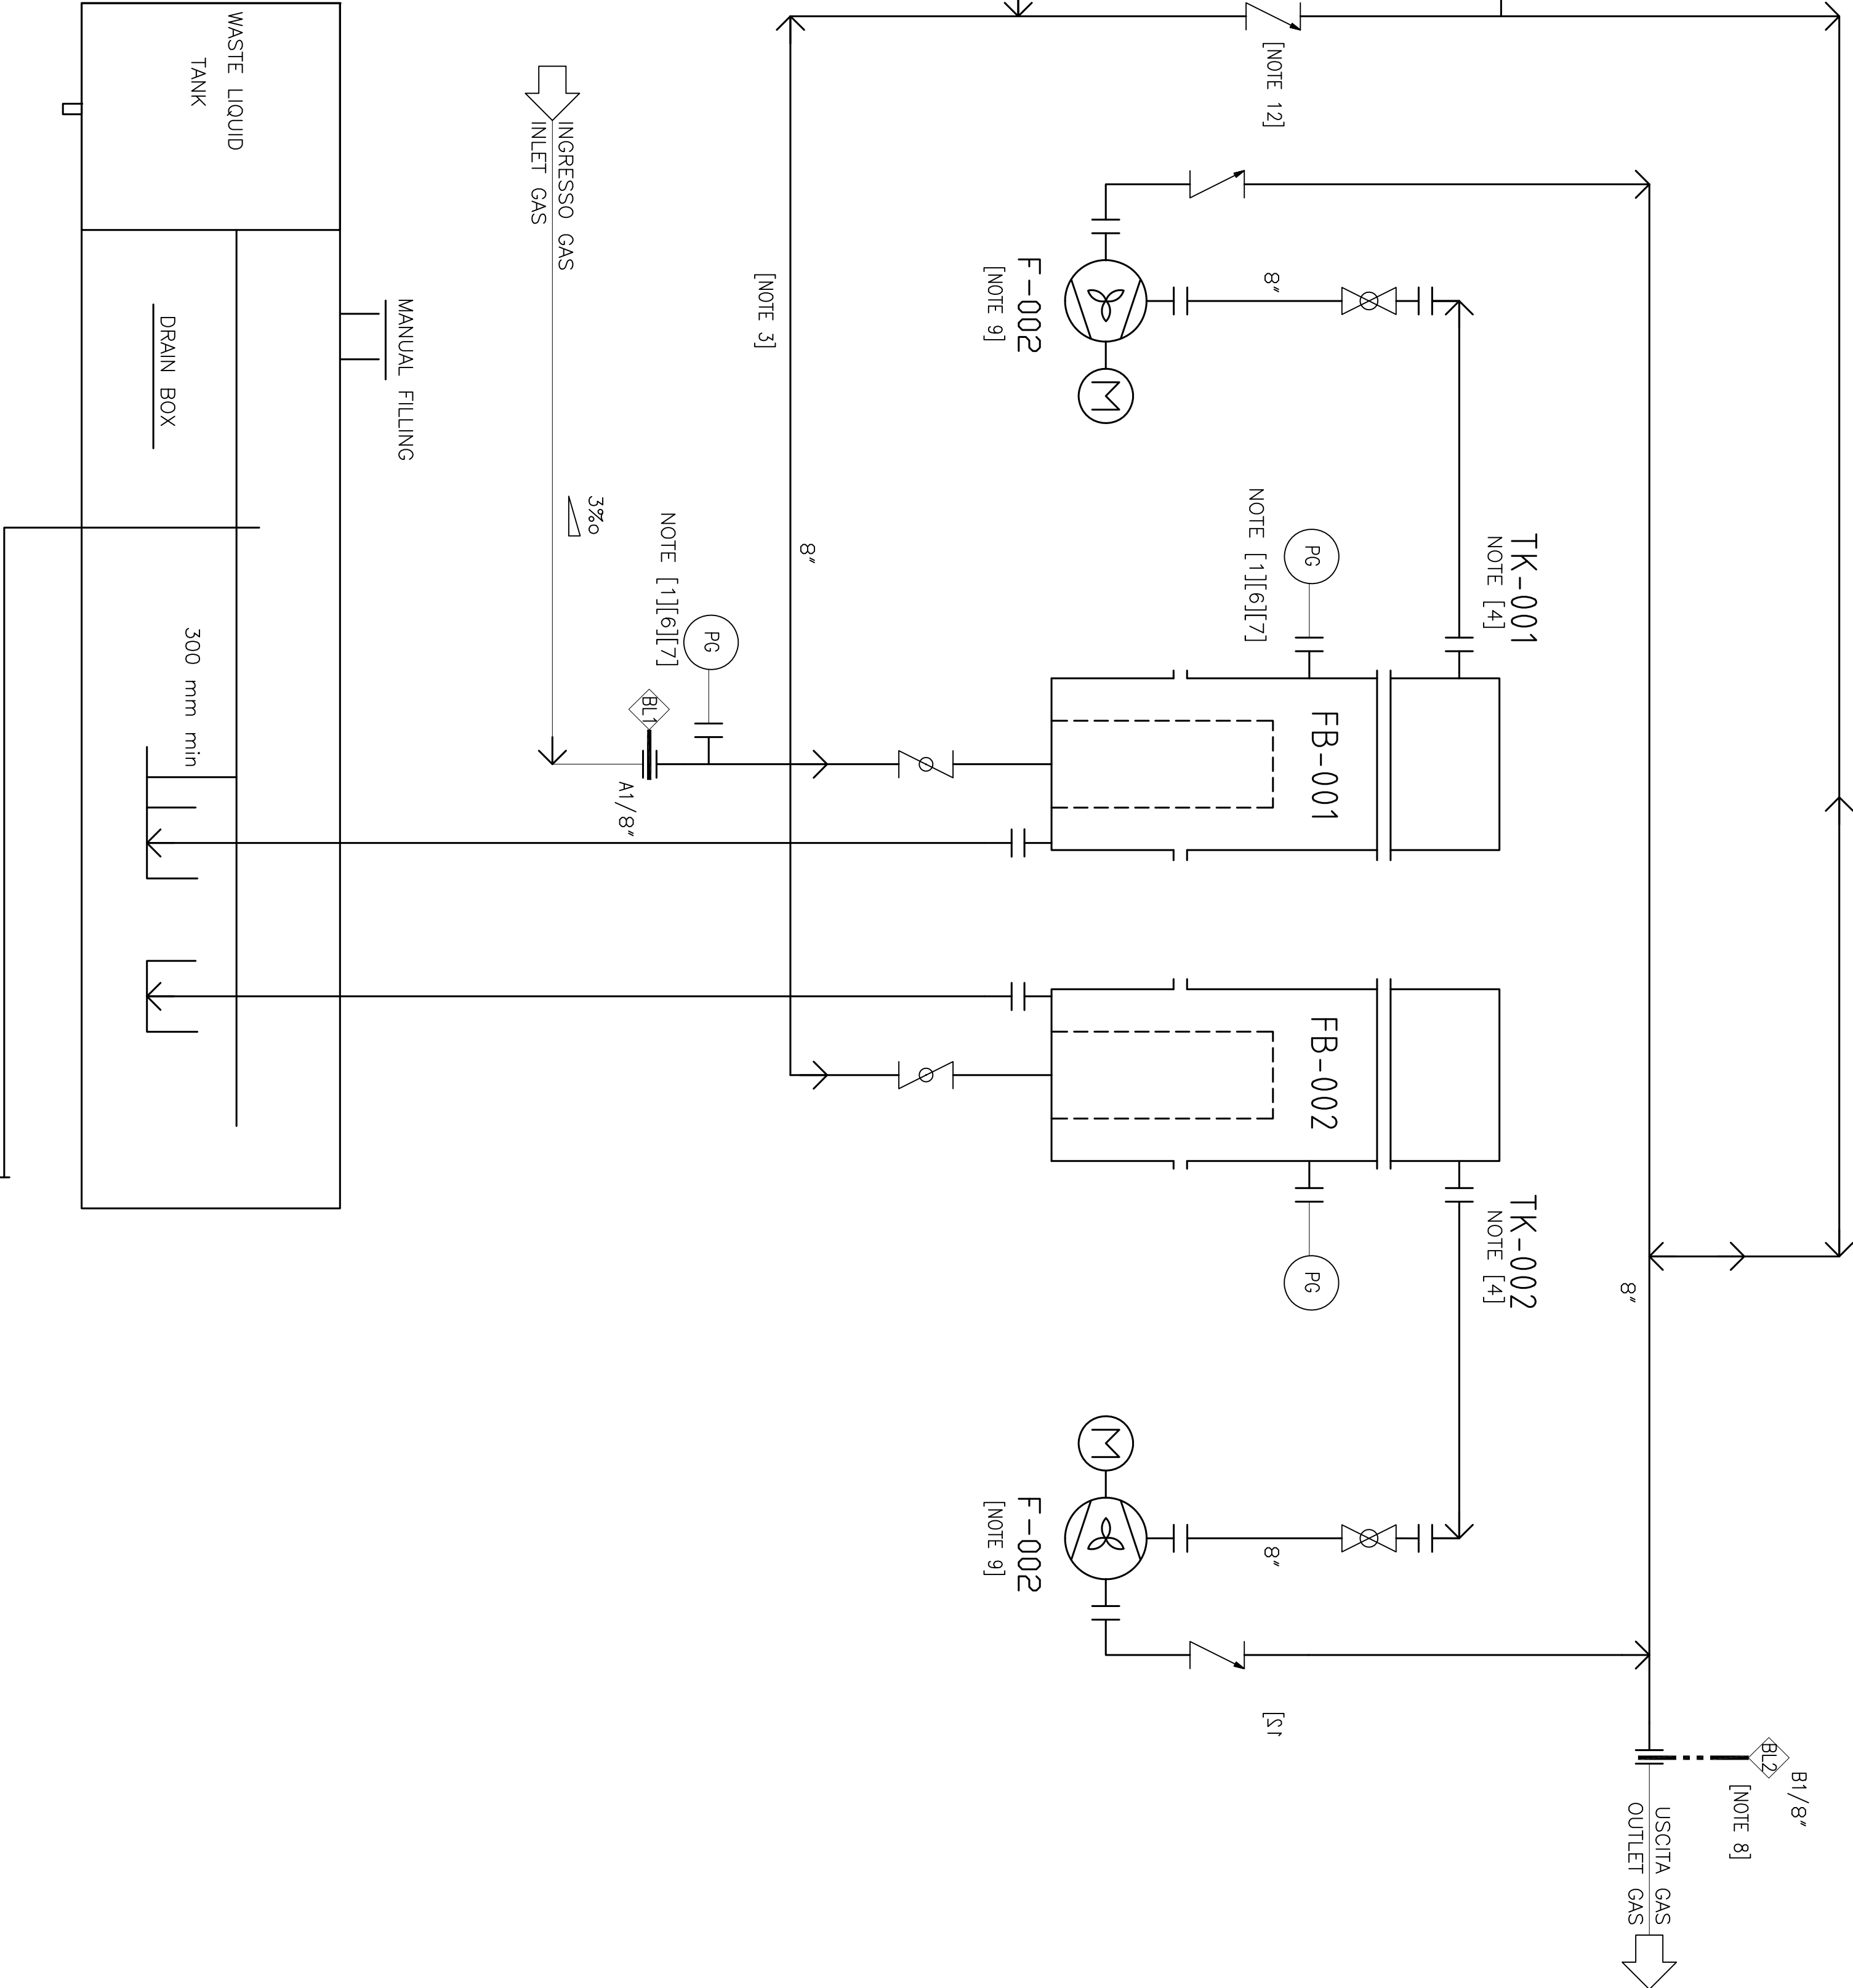



AWSCORPORATION

measures in mm

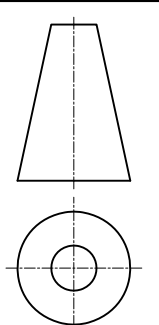

1:1

A/X

TITOLO/TITLE

LOV LDD-1200
STD P&ID

SCALE/SCALE	SIZE	COMMESSA/JOB	CODIFICA DOCUMENTO / DOC CODE									
			W.B.S.		DESC. ATT. /PRO		NUMERO/NR		FG/SHEET N°		REV.	
			UNITA/UNIT	SISTEMA/SYS						01	01	
					P	D	P	0	0	4	0	0

THIS DOCUMENT IS PROPERTY OF AWS CORP. ALL RIGHTS RESERVED